






Friedhof Gadeland

Zeichenerklärung

- Kb = Feldbezeichnung
- Rgr. = Reihengräber
- U-Rgr. = Urnenreihengräber
- Kd.-Rgr. = Kinderreihengräber
-  = Hoheitsfläche
-  = Rasen
-  = Gebäude
-  = Knick

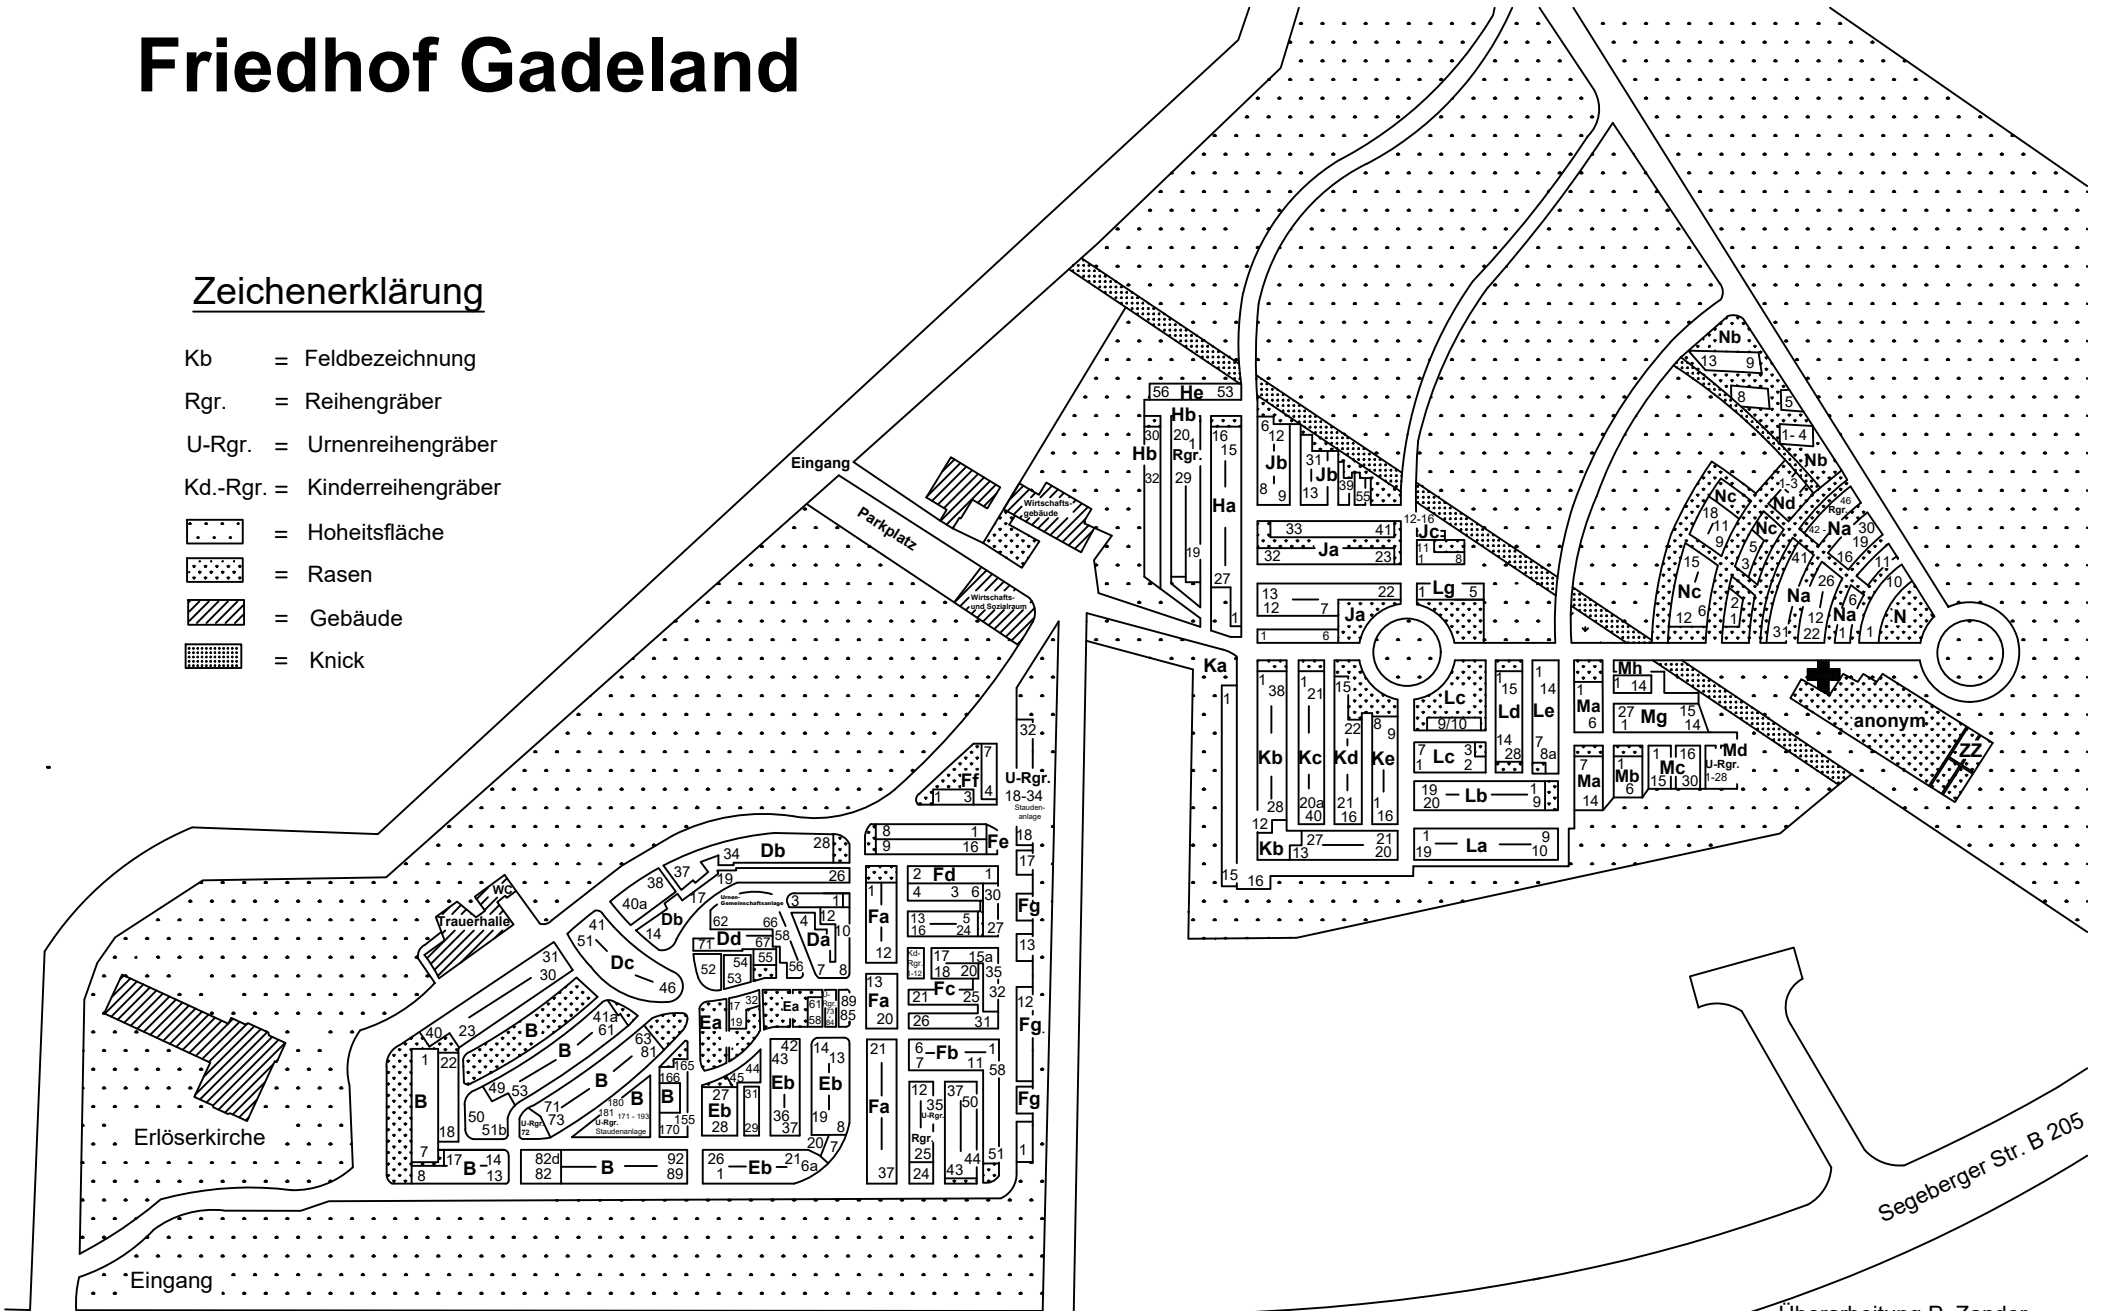

Segeberger Str. B 205

Überarbeitung P. Zander
Neumünster im März 2009

DIESE ZEICHNUNG DARF OHNE UNSERE GENEHMIGUNG WEDER NACHGEAHMT, VERWELFÄLTIGT, NOCH DRIITEN PERSONEN VORGELEGT ODER AUSGEHÄNDIGT WERDEN. GEBIET ZUM SCHUTZ DES BESTEN EIGENTUMS 808 923